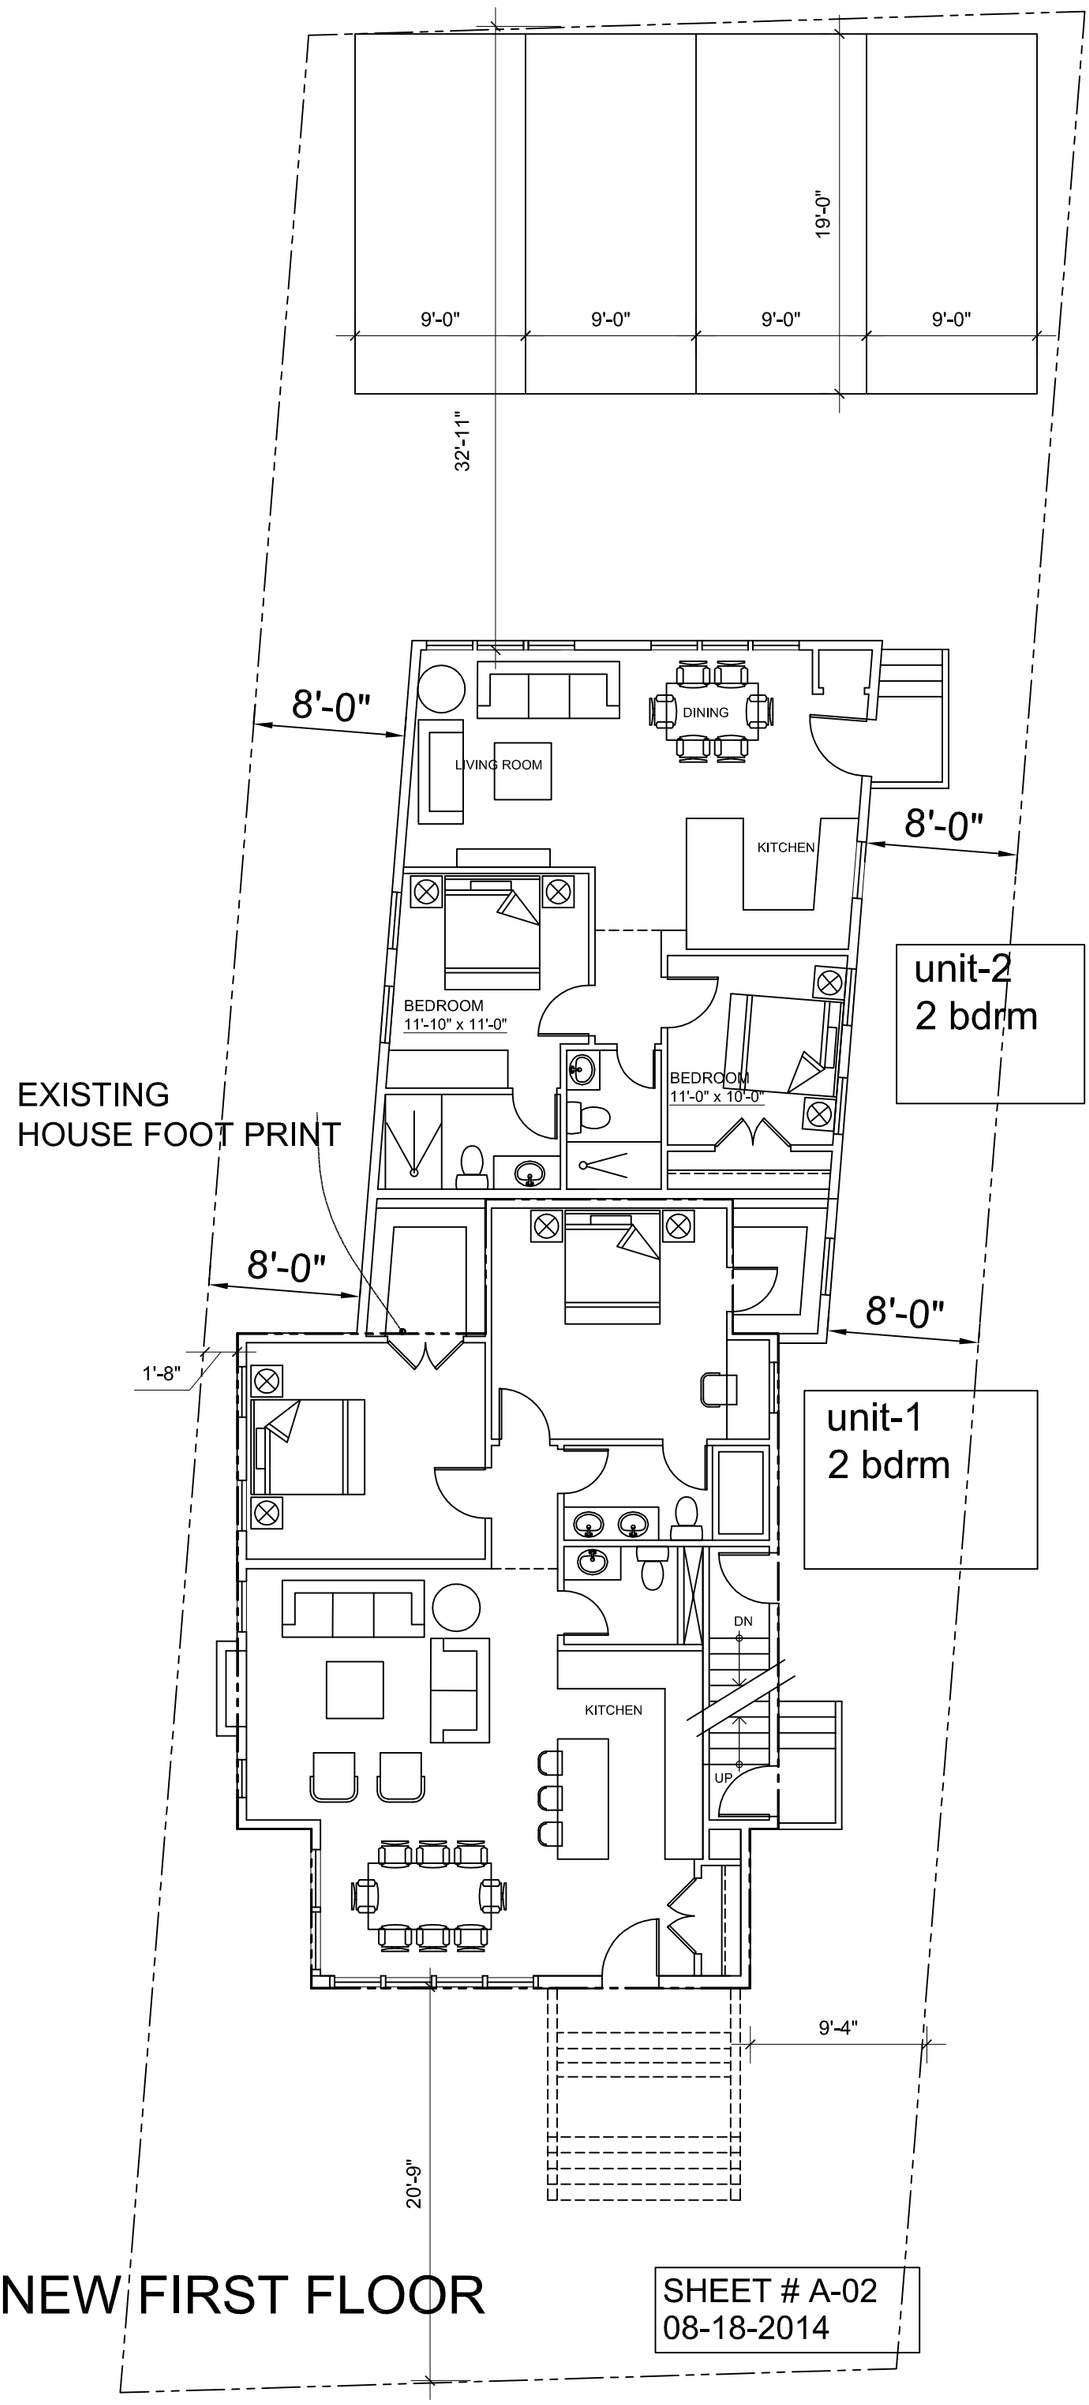

NEW FIRST FLOOR

SHEET # A-02
08-18-2014

AJALLI ARCHITECTS

4527 MACARTHUR BLVD