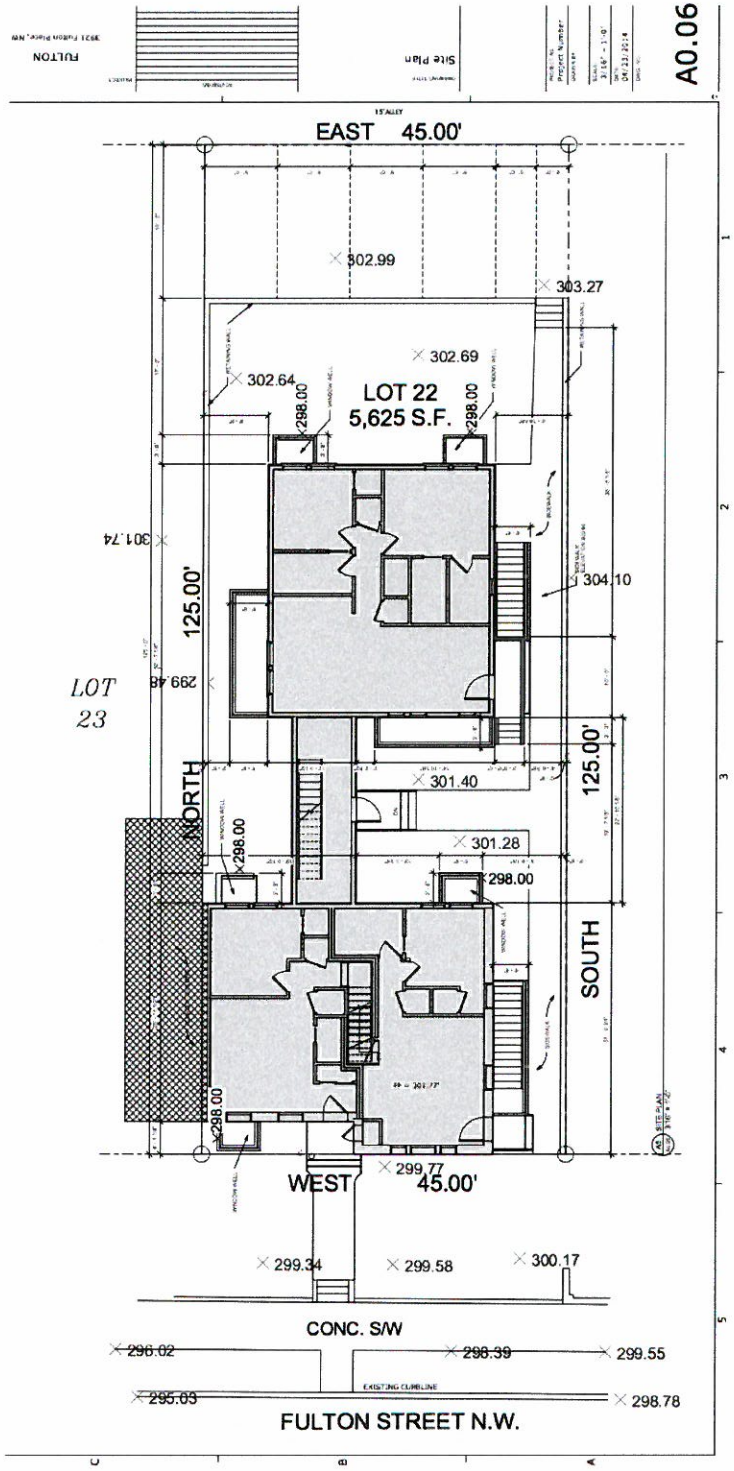
A0.06
Site Plan
FULTON
EAST 45.00'
302.99
303.27
302.69
302.64
LOT 22
5,625 S.F.
298.00
298.00
301.74
304.10
125.00'
LOT
23
299.48
NORTH
301.40
125.00'
298.00
301.28
298.00
SOUTH
298.00
299.77
WEST
45.00'
299.34
299.58
300.17
CONC. S/W
296.02
298.39
299.55
295.03
298.78
FULTON STREET N.W.